


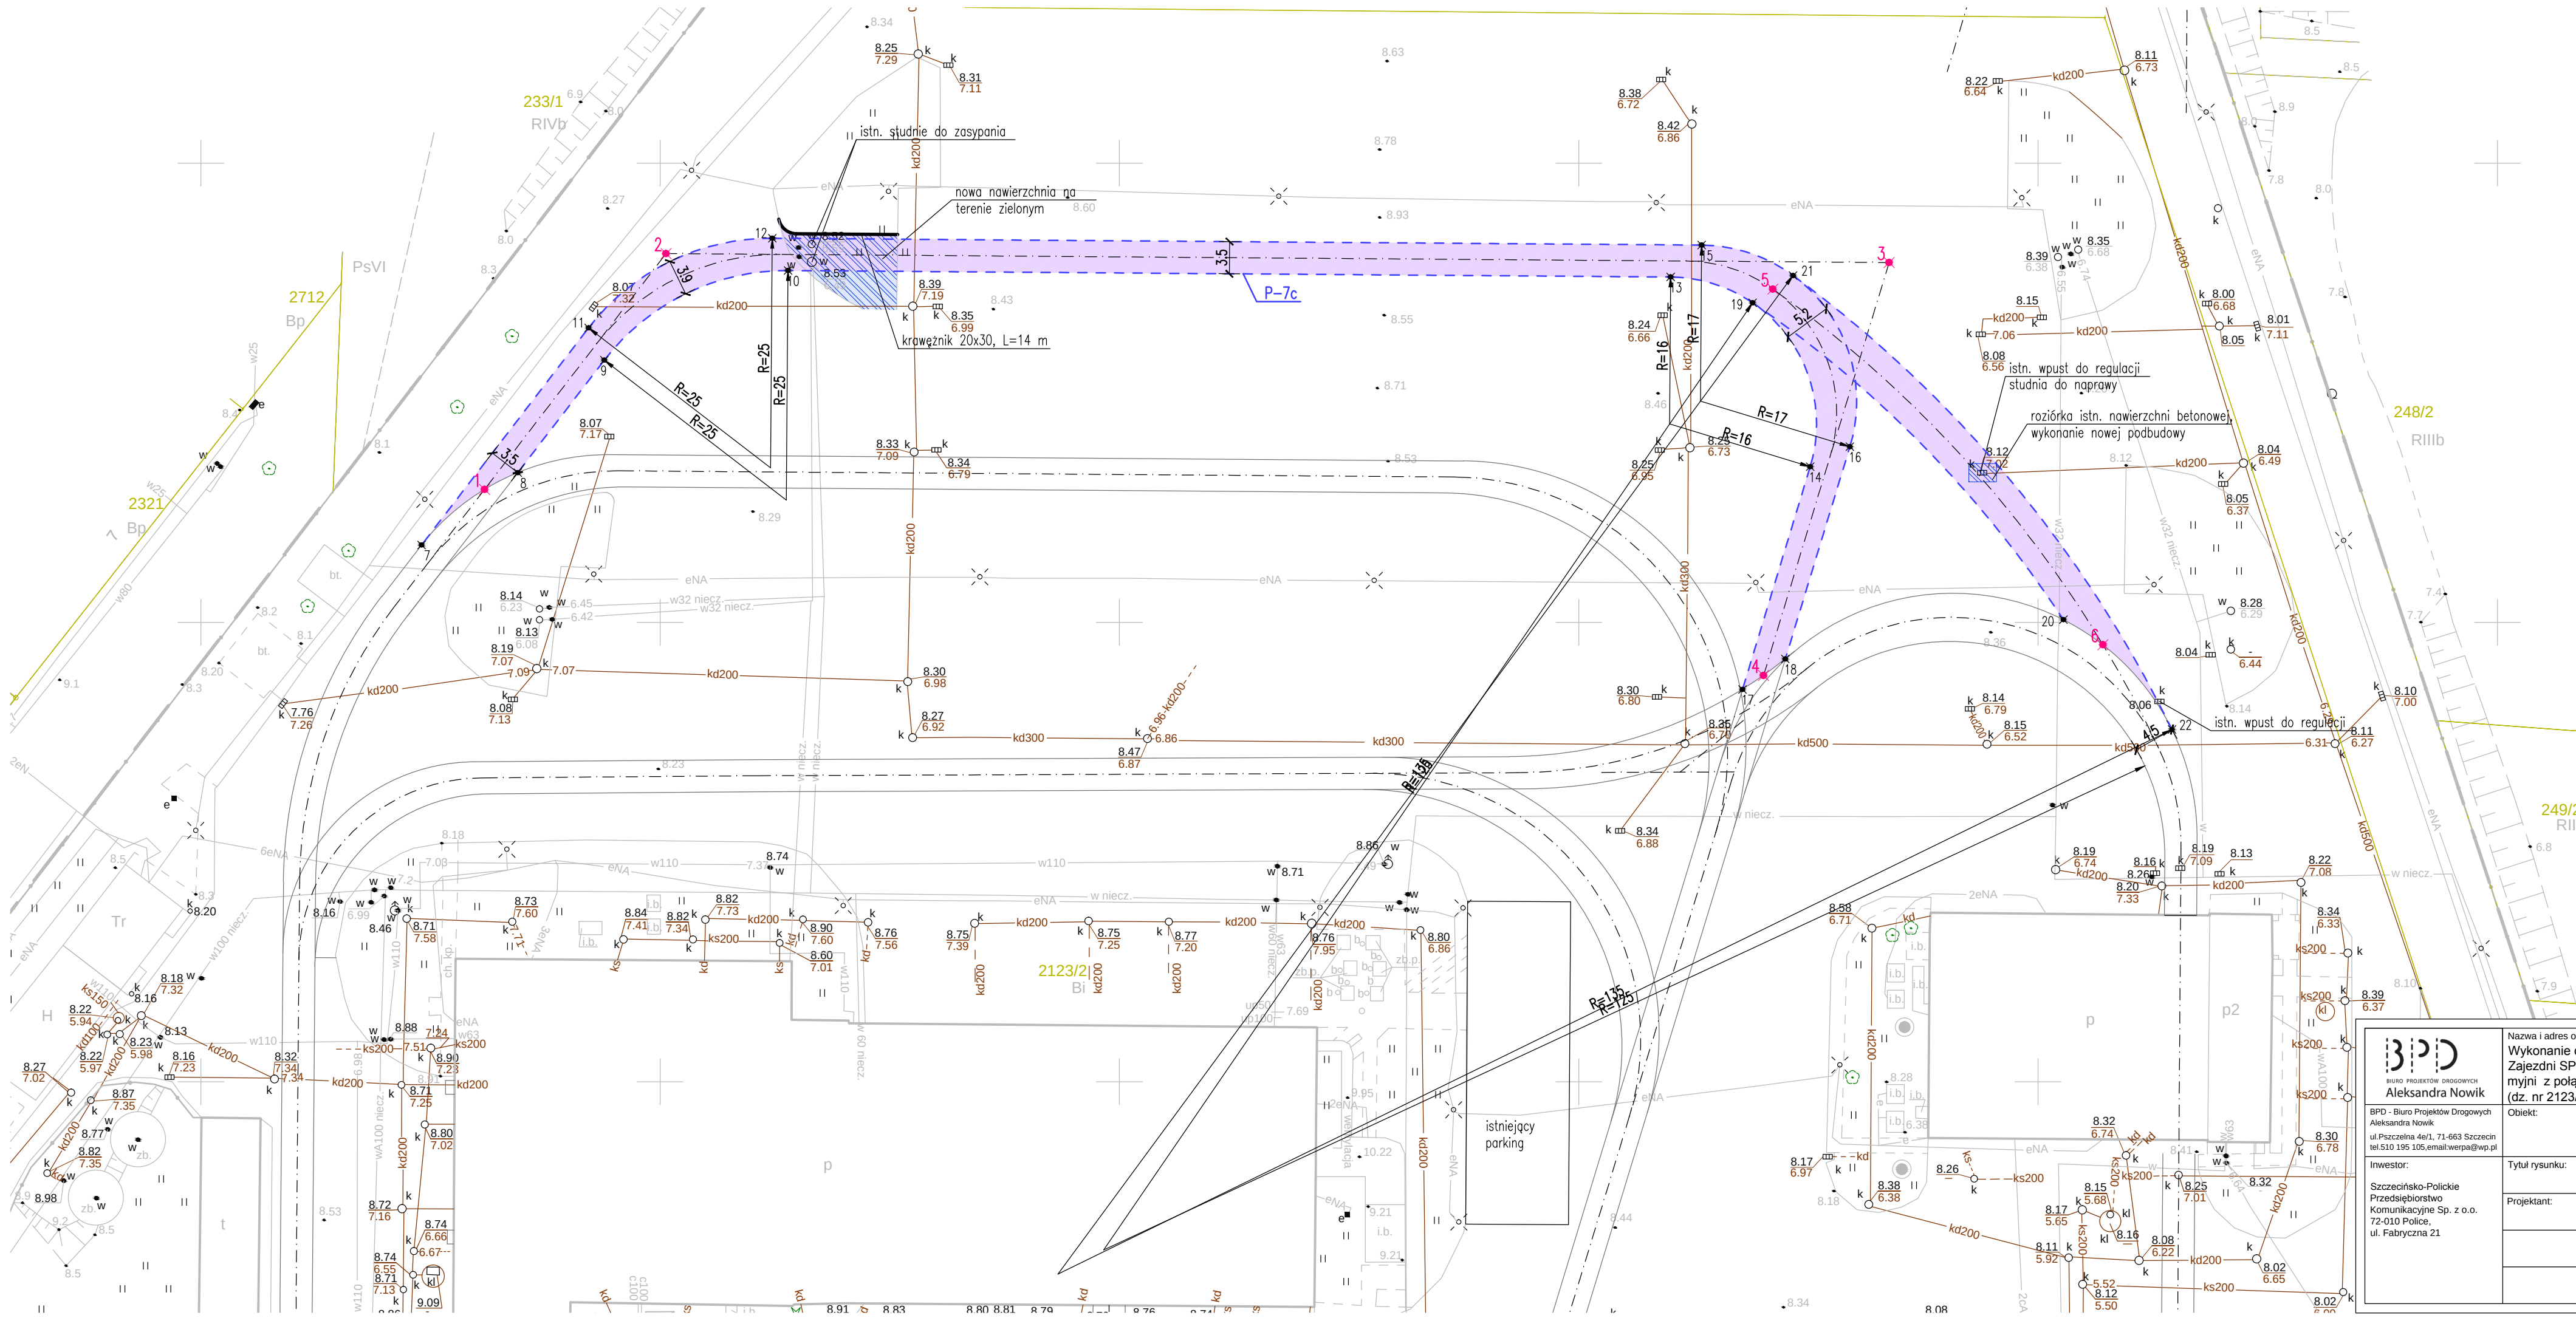

- LEGENDA
- projektowana nawierzchnia asfaltowa  
całk. powierzchnia 940 m<sup>2</sup>
  - projektowana nawierzchnia z betonu cementowego
  - wykonanie nowej podbudowy pod proj. nawierzchnie
  - projektowane oznakowanie poziome
  - przebieg istn. nawierzchni asfaltowych

|   |   |                                     |
|---|---|-------------------------------------|
| <div><div><div><div><div><div><span></span></div><div><b>BPD</b></div></div></div><div><div><div><span></span></div><div><b>Aleksandra Nowik</b></div></div></div></div><div><div><div><div><div><span></span></div><div><b>BPD - Biuro Projektów Drogowych</b></div><div>Aleksandra Nowik</div><div>ul. Piłsudskiego 4e/1, 71-663 Szczecin</div><div>tel. 510 195 105, email: werpa@wp.pl</div></div></div><div><div><div><div><div><span></span></div><div><b>Investor:</b></div><div>Szczecińsko-Polskie Przedsiębiorstwo Komunikacyjne Sp. z o.o.</div><div>72-010 Police, ul. Fabryczna 21</div></div></div><div><div><div><div><div><span></span></div><div><b>Objekt:</b></div><div>Szczecińska komunikacyjna na terenie SPPK Police</div></div></div><div><div><div><div><div><span></span></div><div><b>Investor:</b></div><div>Szczecińsko-Polskie Przedsiębiorstwo Komunikacyjne Sp. z o.o.</div><div>72-010 Police, ul. Fabryczna 21</div></div></div><div><div><div><div><div><span></span></div><div><b>Objekt:</b></div><div>Szczecińska komunikacyjna na terenie SPPK Police</div></div></div></div></div></div></div></div></div></div></div></div></div></div></div> | Nazwa i adres obiektu:<br>Wykonanie dodatkowej nitki ścieżki komunikacyjnej dla autobusów na terenie Zajezdni SPPK Police", nad parkingiem autobusów solowych i wyjazdu z myjni z połączeniem z istniejącą ścieżką komunikacyjną (dz. nr 2123/2 obręb nr 6 Police). | Stadium:<br><b>PROJEKT</b>          |
|   | Objekt:<br><b>Szczecińska komunikacyjna na terenie SPPK Police</b>   | Branża:<br><b>DROGI</b>             |
|   | Investor:<br>Szczecińsko-Polskie Przedsiębiorstwo Komunikacyjne Sp. z o.o.<br>72-010 Police, ul. Fabryczna 21   | Skala:<br><b>1:500</b>              |
|   | Projektant:<br><b>mgr inż. Aleksandra Nowik</b><br>upr. nr: ZAP/0145/POOD/08 spec. drogowa   | Data opracowania:<br><b>05.2016</b> |
|   |   | Nr rysunku:<br><b>1</b>             |